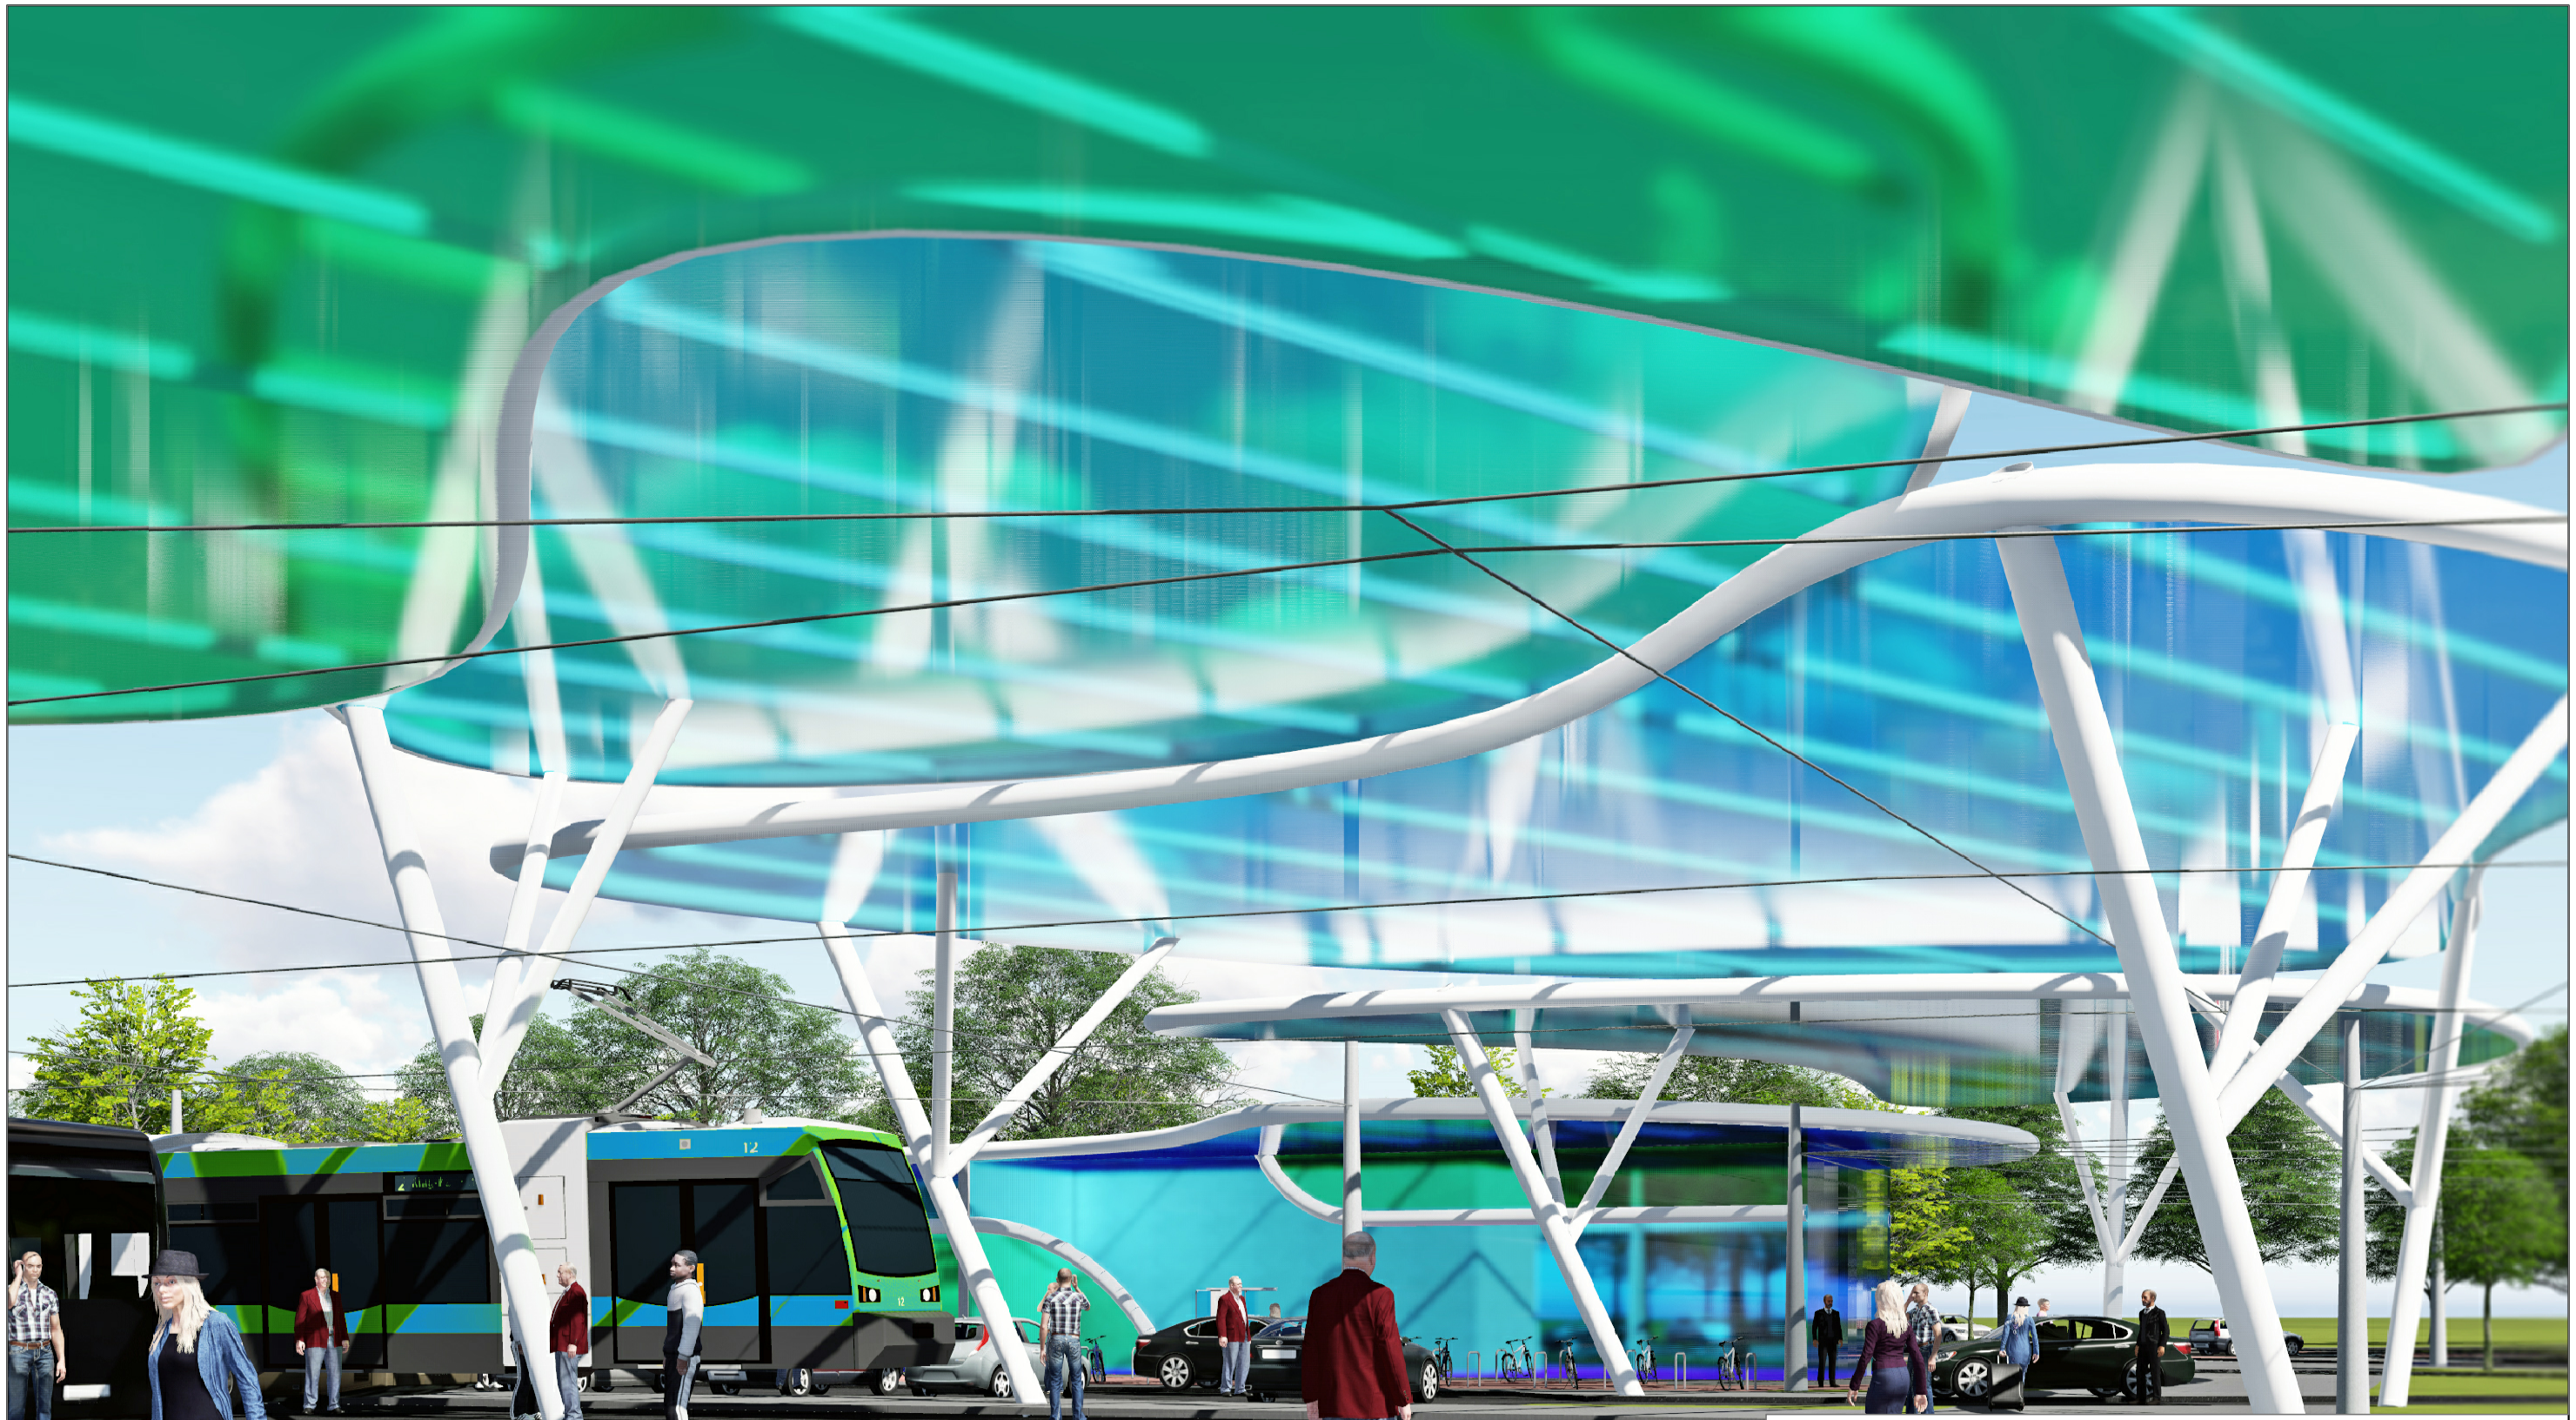

Rozwiązania zawarte w niniejszym opracowaniu podlegają ochronie prawa autorskiego i mogą być powielane oraz udostępniane osobom trzecim jedynie przez Zamawiającego w zakresie określonym w umowie o przeniesienie praw autorskich lub na podstawie pisemnego zezwolenia w/w Biura z zastrzeżeniem wszelkich skutków prawnych

BPBK s.a.
Biuro Projektów Budownictwa Komunalnego spółka akcyjna w Gdańsku
80–237 Gdańsk, ul. Jana Uphagena 27
tel. 058 341–40–11; fax 058 341–89–46

WĘZEŁ PRZESIADKOWY GŁĘBOKIE

modernizacja skrzyżowania przy al. Wojska Polskiego/ul. Zegadłowicza/ ul. Kupczyka/ul. Miodową/ wraz z remontem ul. Kupczyka do granic administracyjnych Szczecina

WIZUALIZACJA NR 3
WARIANT 3

Stadium opracowania:	KONCEPCJA		
Data: 10.2016	Skala: –		4.3.3
Umowa nr: CRU/16/0002777	Poz: 0357/K		Rys nr

Projektant:	mgr inż. Adam Sawicki	specj. drogowa upr. nr POM/0139/POOD/05	
Opracowanie:	inż. arch. Mateusz Labuda	specj. – upr. nr –	
	–	specj. – upr. nr –	
	–	specj. – upr. nr –	
Sprawdzający:	–	specj. – upr. nr –	