


STUDIUM UWARUNKOWA I KIERUNKÓW
ZAGOSPODAROWANIA PRZESTRZENNEGO MIASTA SZCZECIN
MAPA 5. UWARUNKOWANIA - INFRASTRUKTURA TECHNICZNA

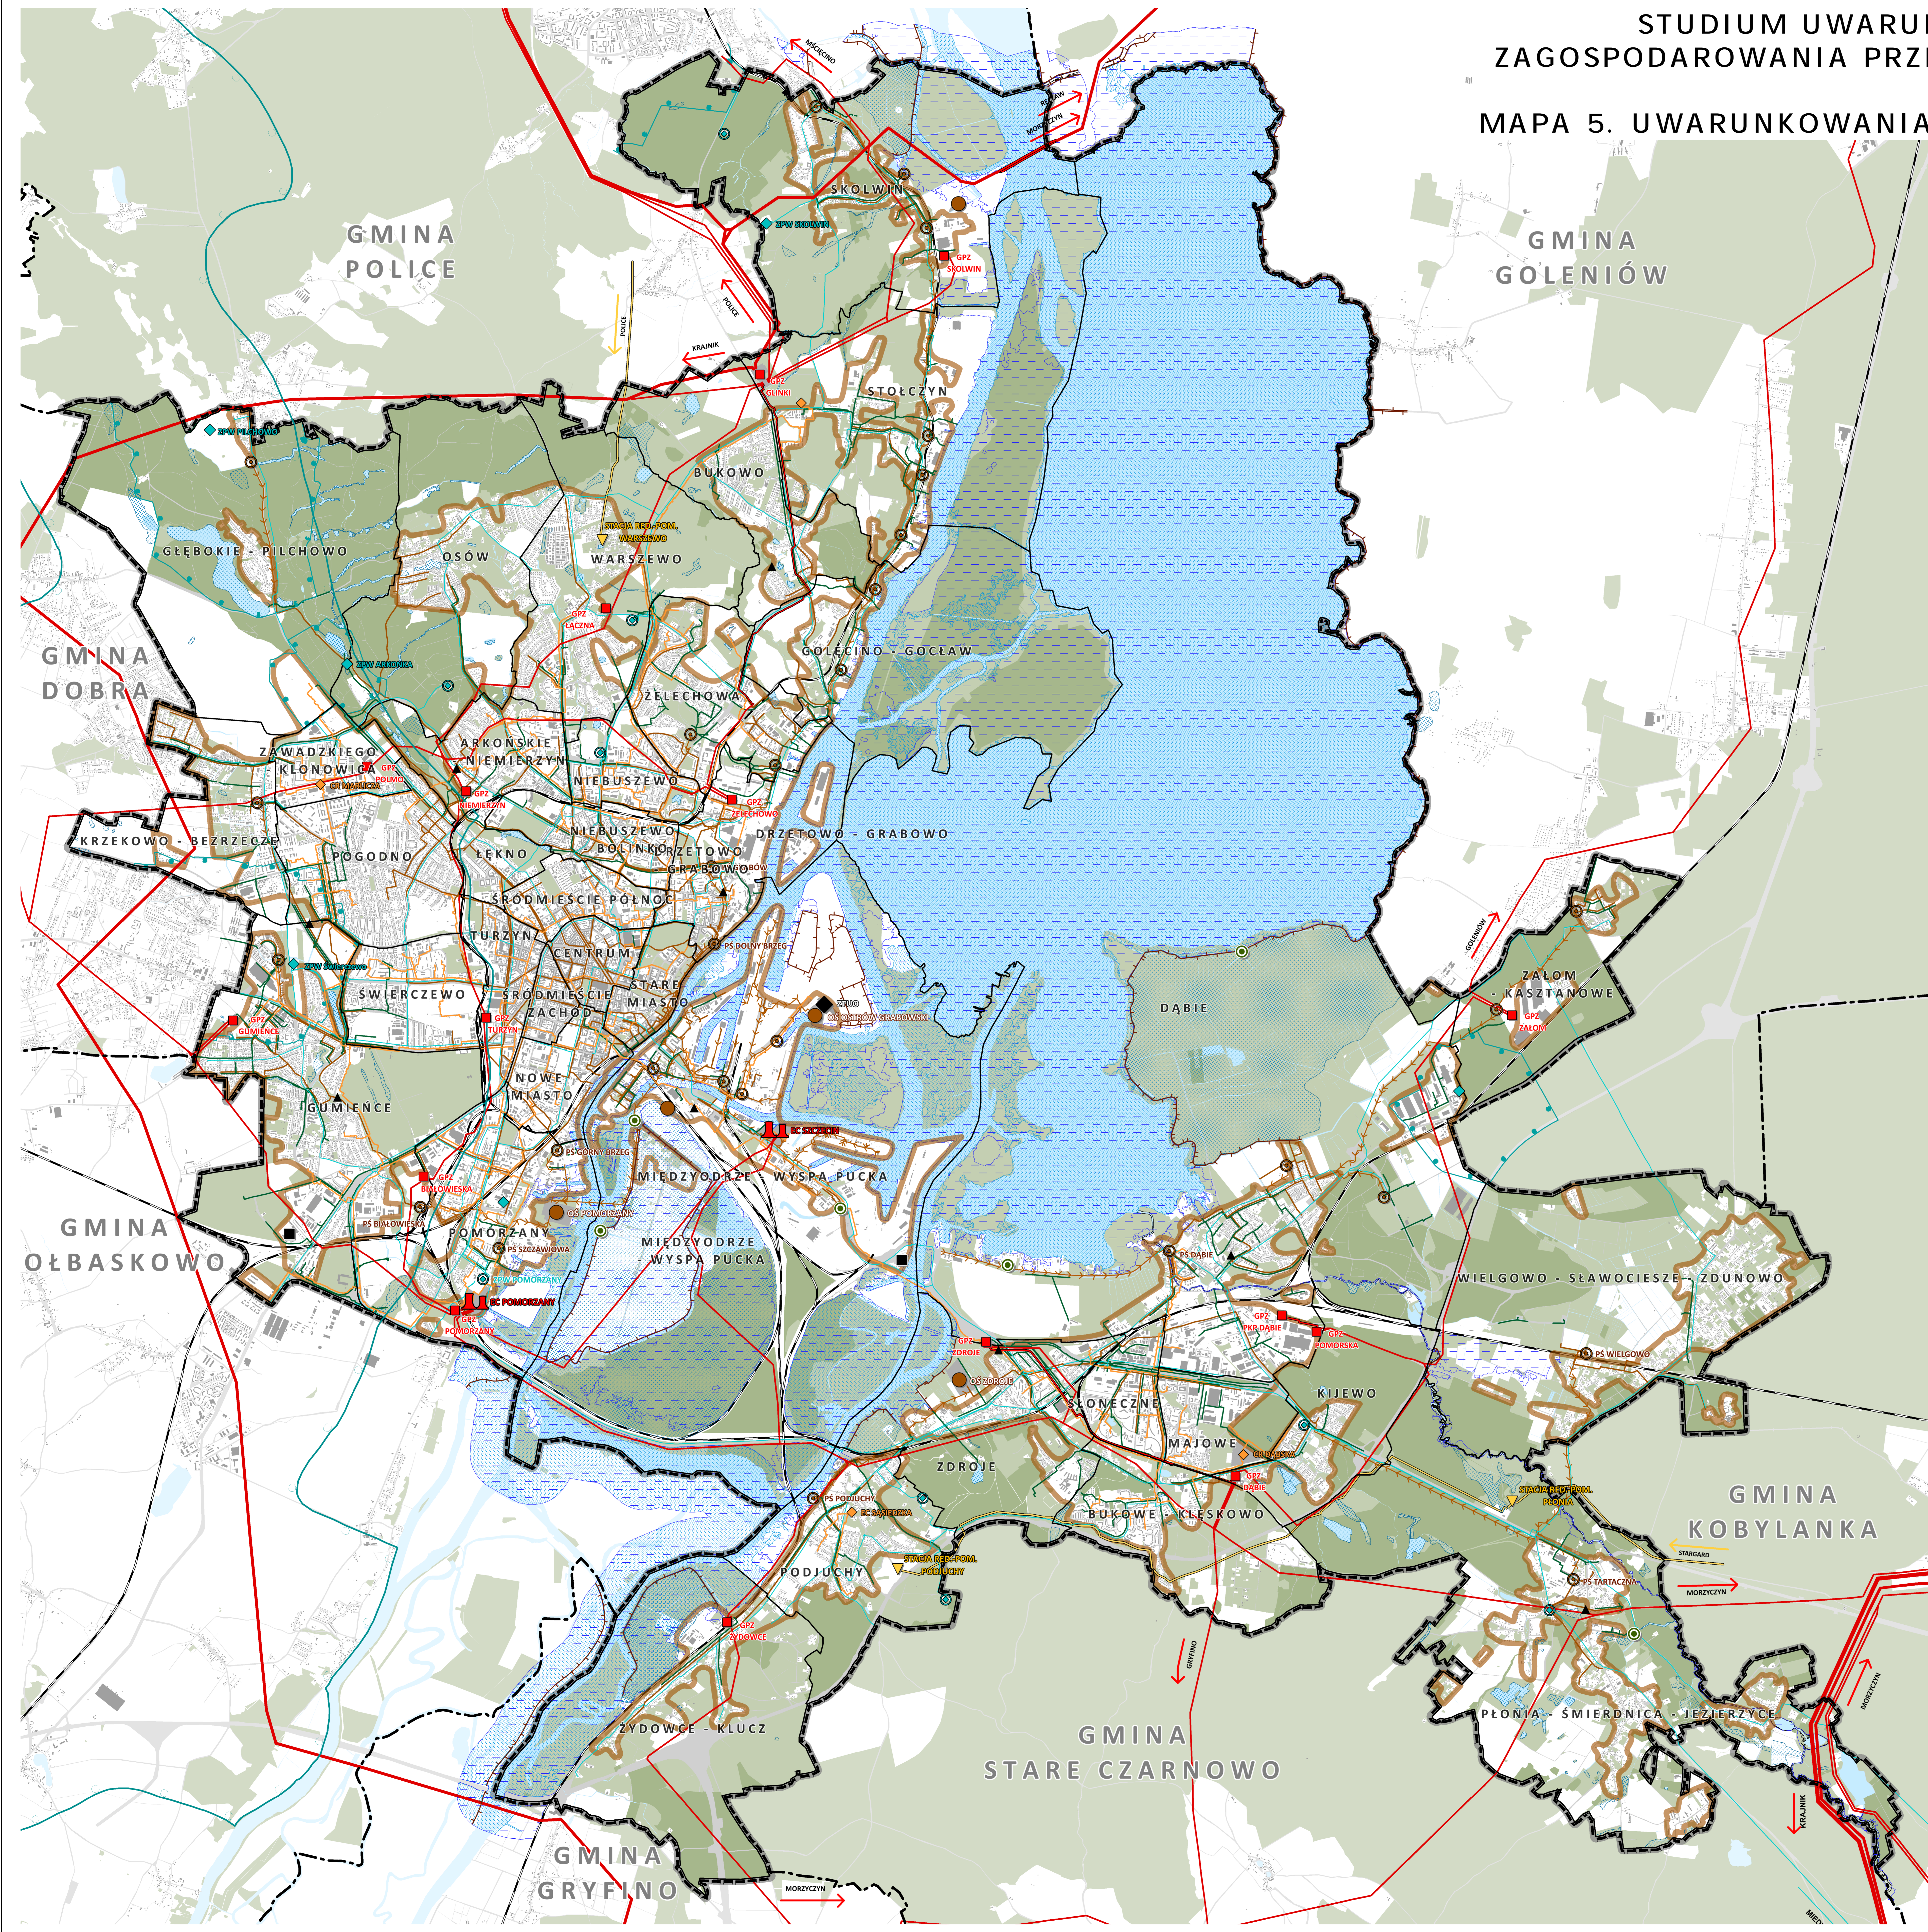

LEGENDA

granicz miasta	granicz gmio o cerych	granicz osiedli	linia kolejowa	wody podziemne	tereny lasow	pozostale tereny zieleni	tereny infrastruktury technicznej	obszar zwartej zabudowy	zapotrzebowanie w wozd	głowny zbiornik wozd podziemny	teren ochrony po rednej uj. da wody	uj. da wody	zbiornik i pomownia wozdki gwna	magistrala wozdki gwna	odprowadzenie wozd opadowych i roztopowych	oczyszczalnia	przepompownia	kanalizacja sanitar	ruroci gbozary	zapotrzebowanie w wozd	stacja redukcyjno-pomiarowa i stopnia	gazoci gwoykiego d niama	zapotrzebowanie wozdny elektryczn	elektroczownia	stacja elektroenergetyczna - głowny punkt zasilania	elektroenergetyczna linia napowietrzna najwy. szczebla napi. da NWN 420kV	elektroenergetyczna linia napowietrzna najwy. szczebla napi. da NWN 220kV	elektroenergetyczna linia napowietrzna wysokiego napi. da NWN 110kV	elektroenergetyczna linia kablowa najwy. szczebla napi. da NWN 220kV	elektroenergetyczna linia kablowa wysokiego napi. da NWN 110kV	zapotrzebowanie wozdny ciepłn	ciepłownia	magistrala ciepłn	gospodarka odpadami	ekspert	sortownia odpadow	zakład termiczny unieszkodliwiania odpadow	zagro. ornie powodziowe	obszar szczególnego zagro. ornie powodzi o prawdopodobie. szkie wyst. pienia 1%.	obszar szczególnego zagro. ornie powodzi o prawdopodobie. szkie wyst. pienia 10%.	wal przeciwpowodziowy
----------------	-----------------------	-----------------	----------------	----------------	--------------	--------------------------	-----------------------------------	-------------------------	------------------------	--------------------------------	-------------------------------------	-------------	---------------------------------	------------------------	--	---------------	---------------	---------------------	----------------	------------------------	---------------------------------------	--------------------------	-----------------------------------	----------------	---	---	---	---	--	--	-------------------------------	------------	-------------------	---------------------	---------	-------------------	--	-------------------------	--	---	-----------------------

