


m. Szczecin ul. Piaskowa

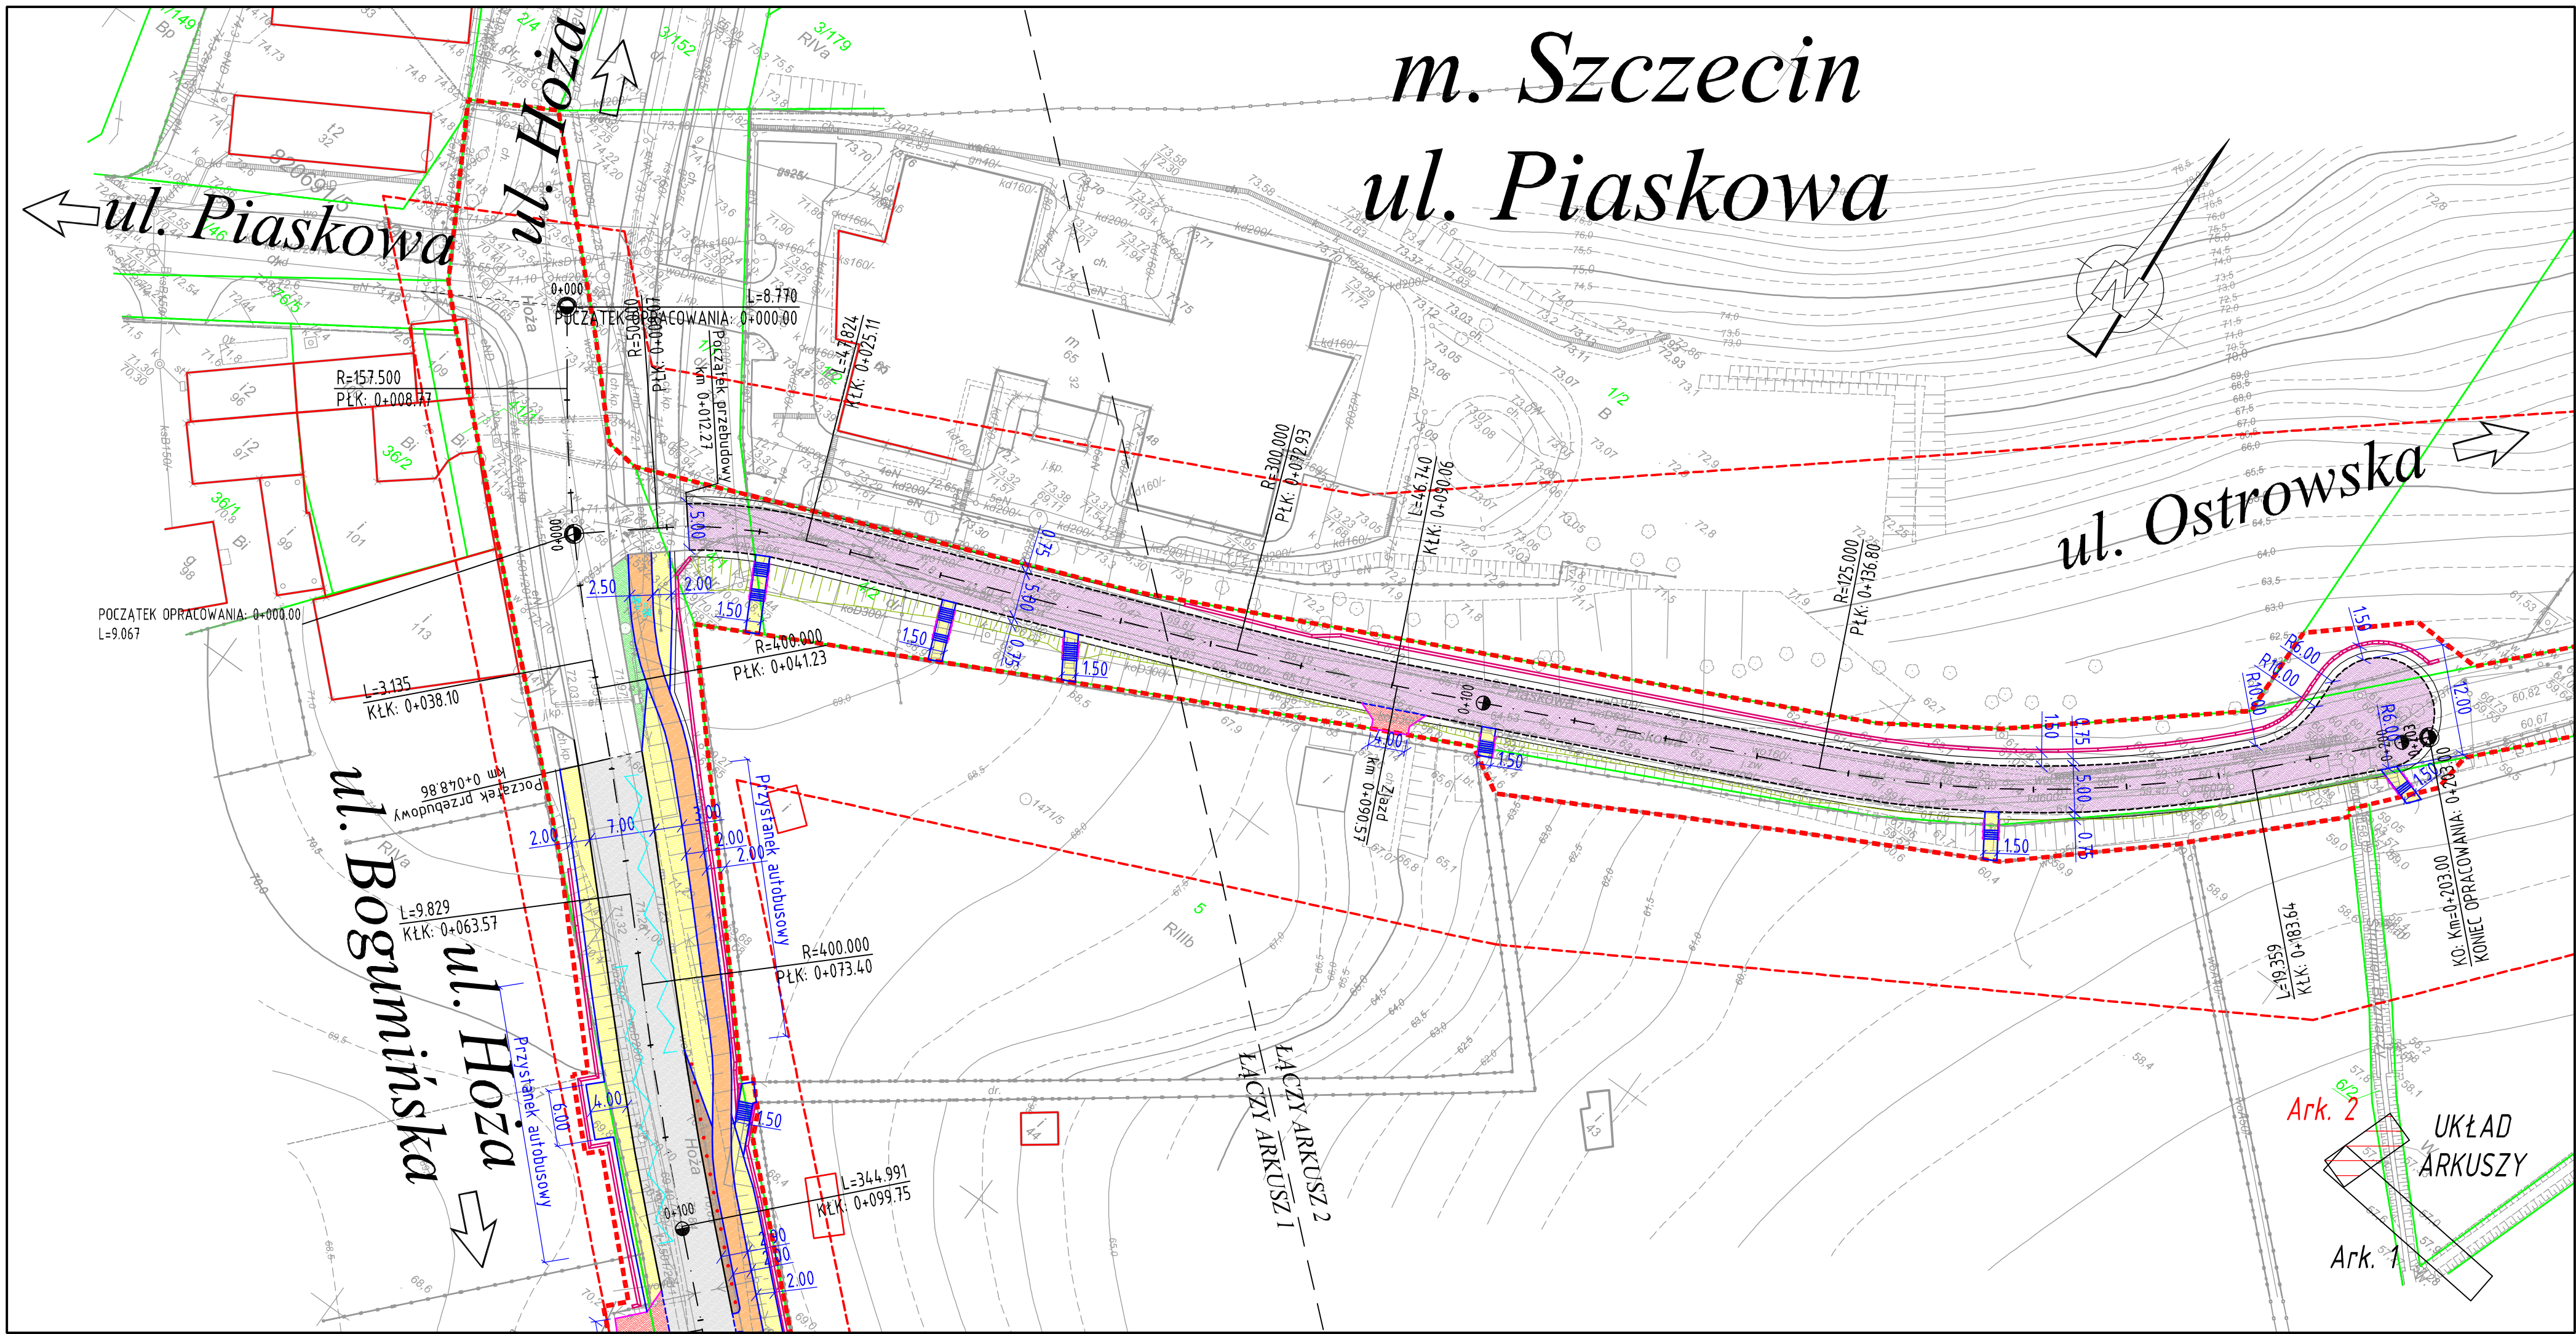

LEGENDA BRANŻA DROGOWA:

	- nawierzchnia bitumiczna
	- zabruki - kostka kamienna
	- ciąg pieszki - kostka brukowa betonowa - kolor szary
	- ciąg pieszo-jezdny - kostka betonowa - kolor szary
	- ścieżka rowerowa - nawierzchnia bitumiczna
	- zjazdy
	- zielen
	- zatoka parkingowa - kostka brukowa betonowa - kolor czerwony
	- stanowiska postojowe dla osób niepełnosprawnych
	- krawężnik betonowy
	- krawężnik betonowy obniżony
	- krawędź jezdni bez krawężnika
	- pobocze
	- obrzeże betonowe
	- oporniki betonowe
	- oznakowanie poziome projektowane
	- oznakowanie poziome istniejące
	- pas drogowy
	- skarpy
	- istniejące ogrodzenia
	- słupki przeszkodowe
	- murek oporowy
	- balustrada

PLAN SYTUACYJNY

JEDNOSTKA PROJEKTOWA			
		PRACOWNIA PROJEKTOWA DRÓG I MOSTÓW RYSZARD KOWALSKI PROJEKTOWANIE NADZORY ZASTĘPSTWO INWESTYCYJNE PROJEKTUJ I BUDUJ ul. Sosnowa 6a/Awejskie E, 71-468 Szczecin, tel./fax. 91 4500745, tel.: 91 4500577 e-mail: biuro@dim.szczecin.pl, www.dim.szczecin.pl, NIP: 852-060-15-66	
Stadium: KONCEPCJA	Temat opracowania: "Dokumentacja projektowo-kosztorysowa przebudowy ulicy Hożej na odcinku od ul. Bogumińskiej do ul. Łącznej w Szczecinie"	Nr rys.: 2	ark: 2/2
Nr tomu: I		Skala: 1:500	
Branża: Drogowa	Tytuł rysunku: PLAN SYTUACYJNY	Data: 07-2016	
Stanowisko:	Imię i nazwisko:	Specjalność:	Nr uprawnień:
Projektant	mgr inż. Ryszard Kowalski	Drogowa	43/Sz/78
Opracował	mgr inż. Krzysztof Kot	Drogowa	-
Sprawdzający	mgr inż. Łukasz Pałys	Drogowa	ZAP/0206/PWOD/13